



WATERTOREN TE DOORWERTH




ARCHITECTENBUREAU
MOONS
Rioleringstechniek en Automatisering
Architectuur en Restauratie BNA


Grotestraat 143
5141 JP Waalwijk
Tel. 0416 - 56 03 81
Fax. 0416 - 34 21 71
www.moons.nl

OPDRACHTGEVER: FAM. HAMILTON
DATUM: 29-04-2008


SITUATIE HUIDIG

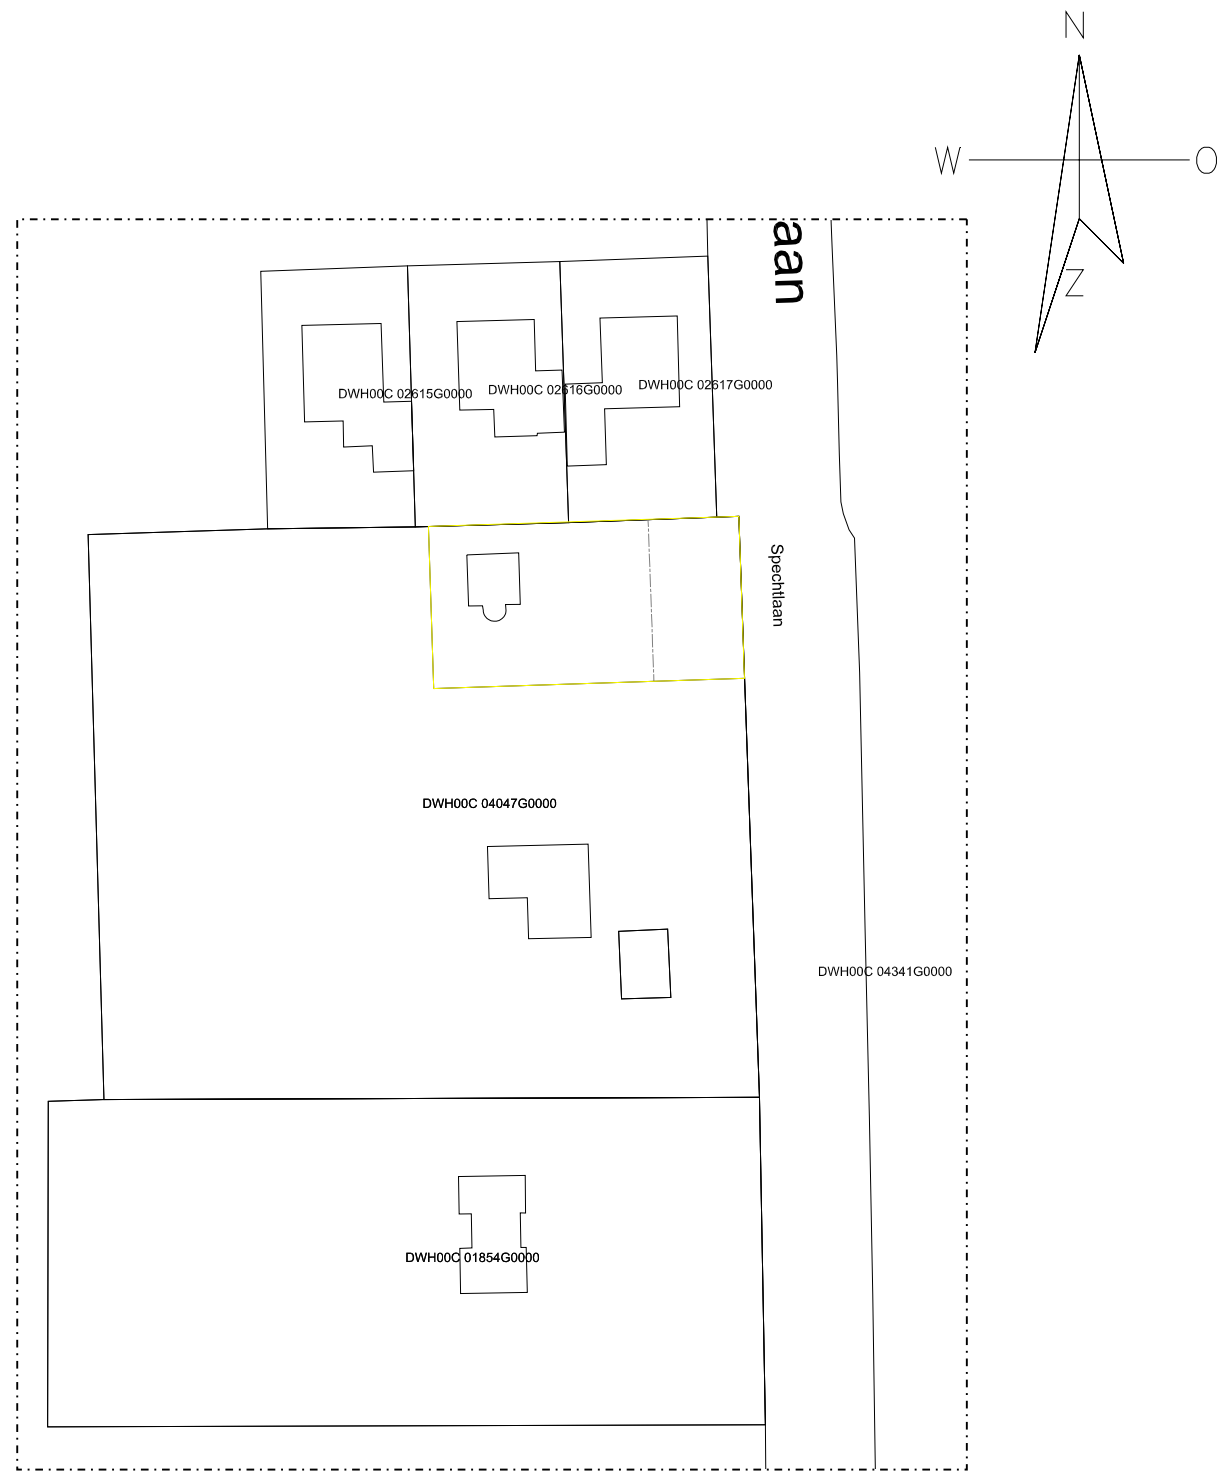


FOTO'S BESTAANDE TOESTAND

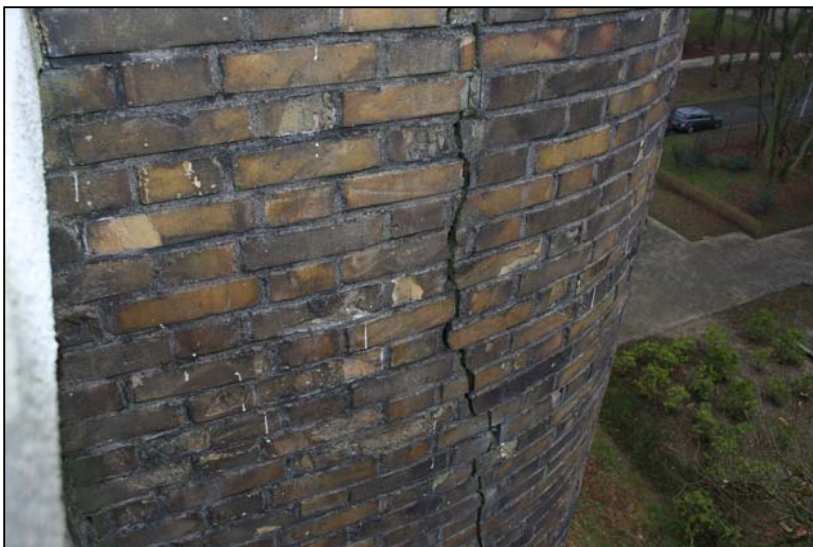


TEKENINGEN BESTAANDE TOESTAND

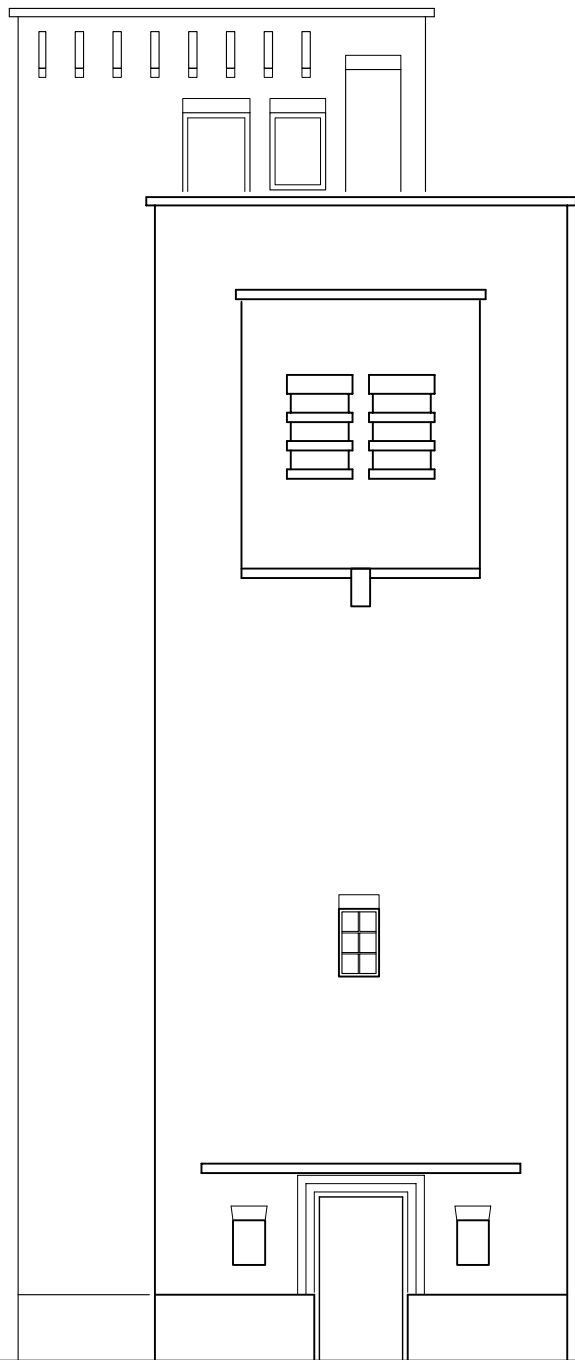


OOSTGEVEL

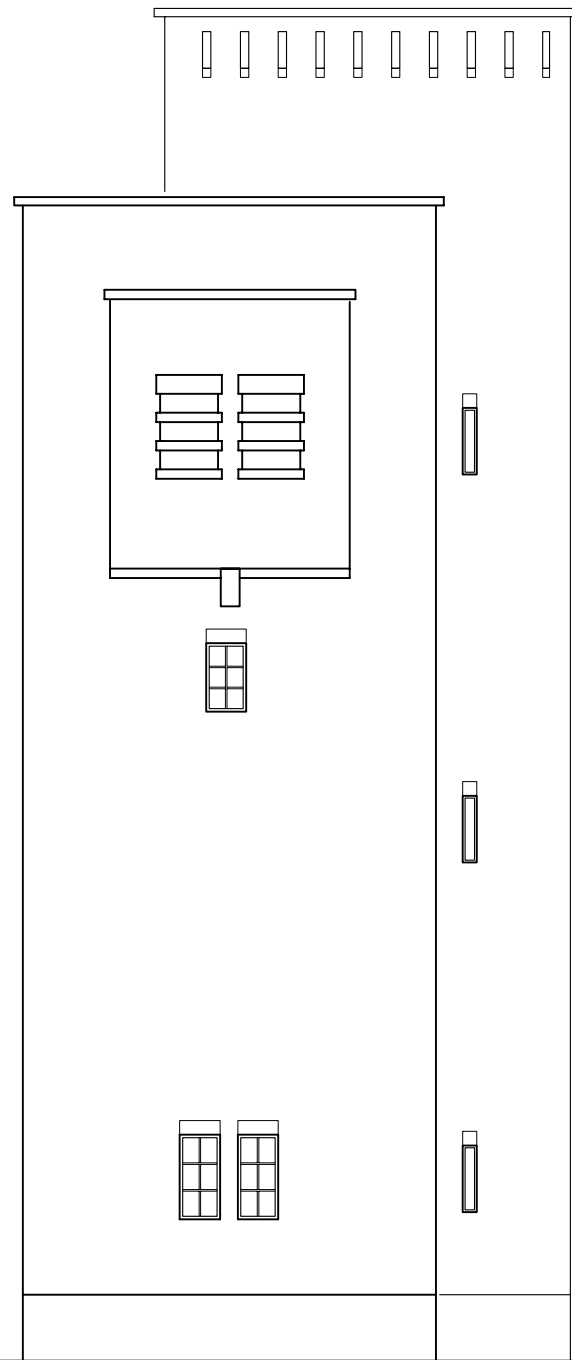


WESTGEVEL

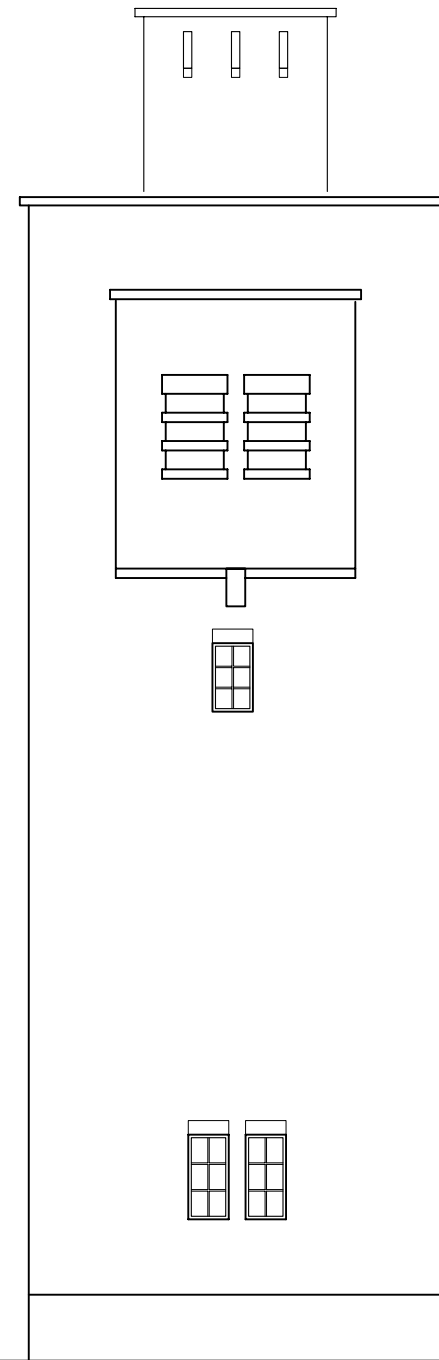

NOORDGEVEL

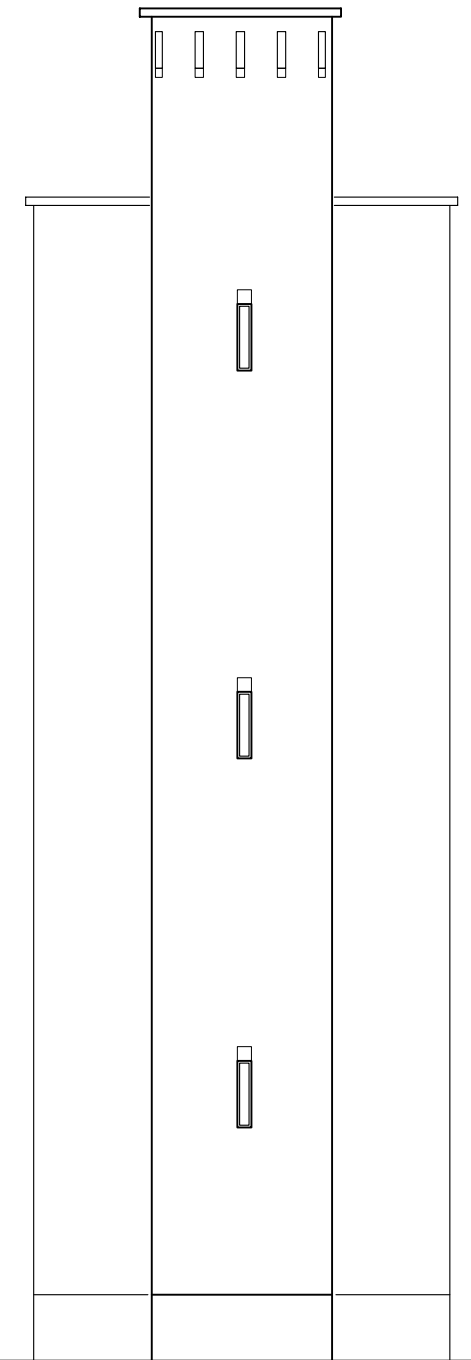


ZUIDGEVEL

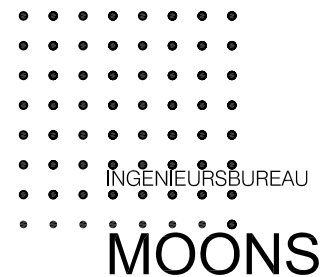


Ribbelingstechniek en Automatisering
Architectuur en Restauratie BNA
Registratienummer: 1.890107.173

Grotestraat 143
5141 JP Waalwijk
Tel. 0416 - 560381
Fax 0416 - 342171
E-mail: anton@moons.nl
Website: www.moons.nl


OPDRACHTGEVER: Fam.Hamilton
SCHAAL: 1:100
DATUM: 29-04-2008

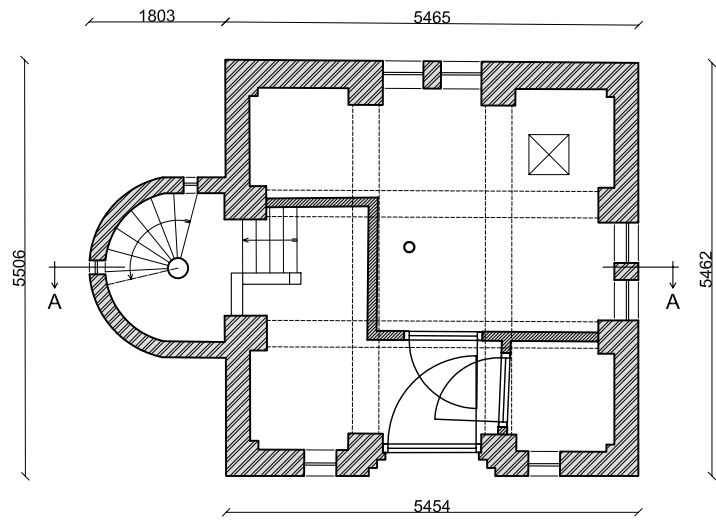


BEGANEGROND

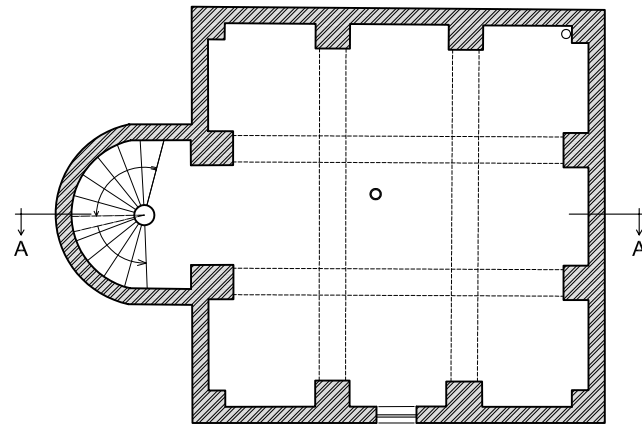


1E VERDIEPING

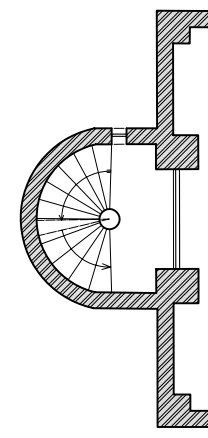


1E BORDES

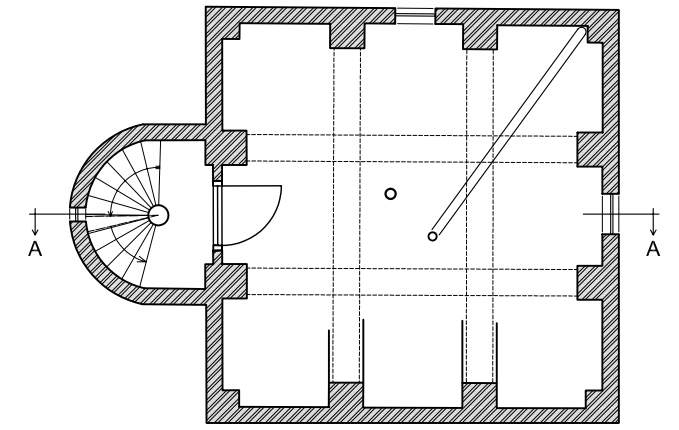


2E VERDIEPING

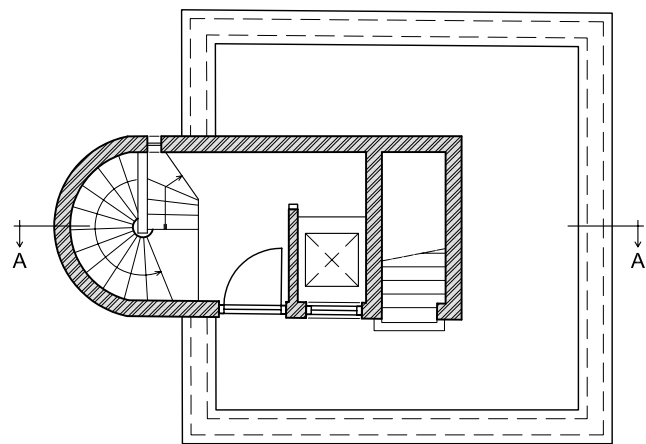

4E VERDIEPING

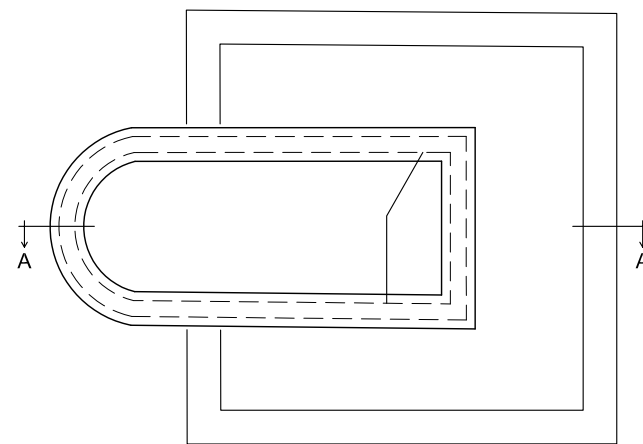

5E VERDIEPING

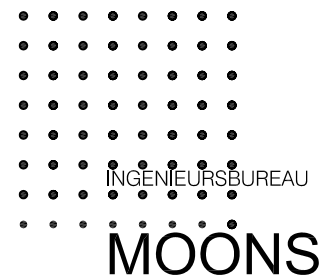


INGENIEURSBUREAU

MOONS


Ribbelingstechniek en Automatisering
 Architectuur en Restauratie BNA
 Registratienummer: 1.890107.173

Grotestraat 143
 5141 JP Waalwijk
 Tel. 0416 - 560381
 Fax 0416 - 342171
 E-mail: anton@moons.nl
 Website: www.moons.nl

OPDRACHTGEVER: Fam.Hamilton
 SCHAAL: 1:100
 DATUM: 29-04-2008

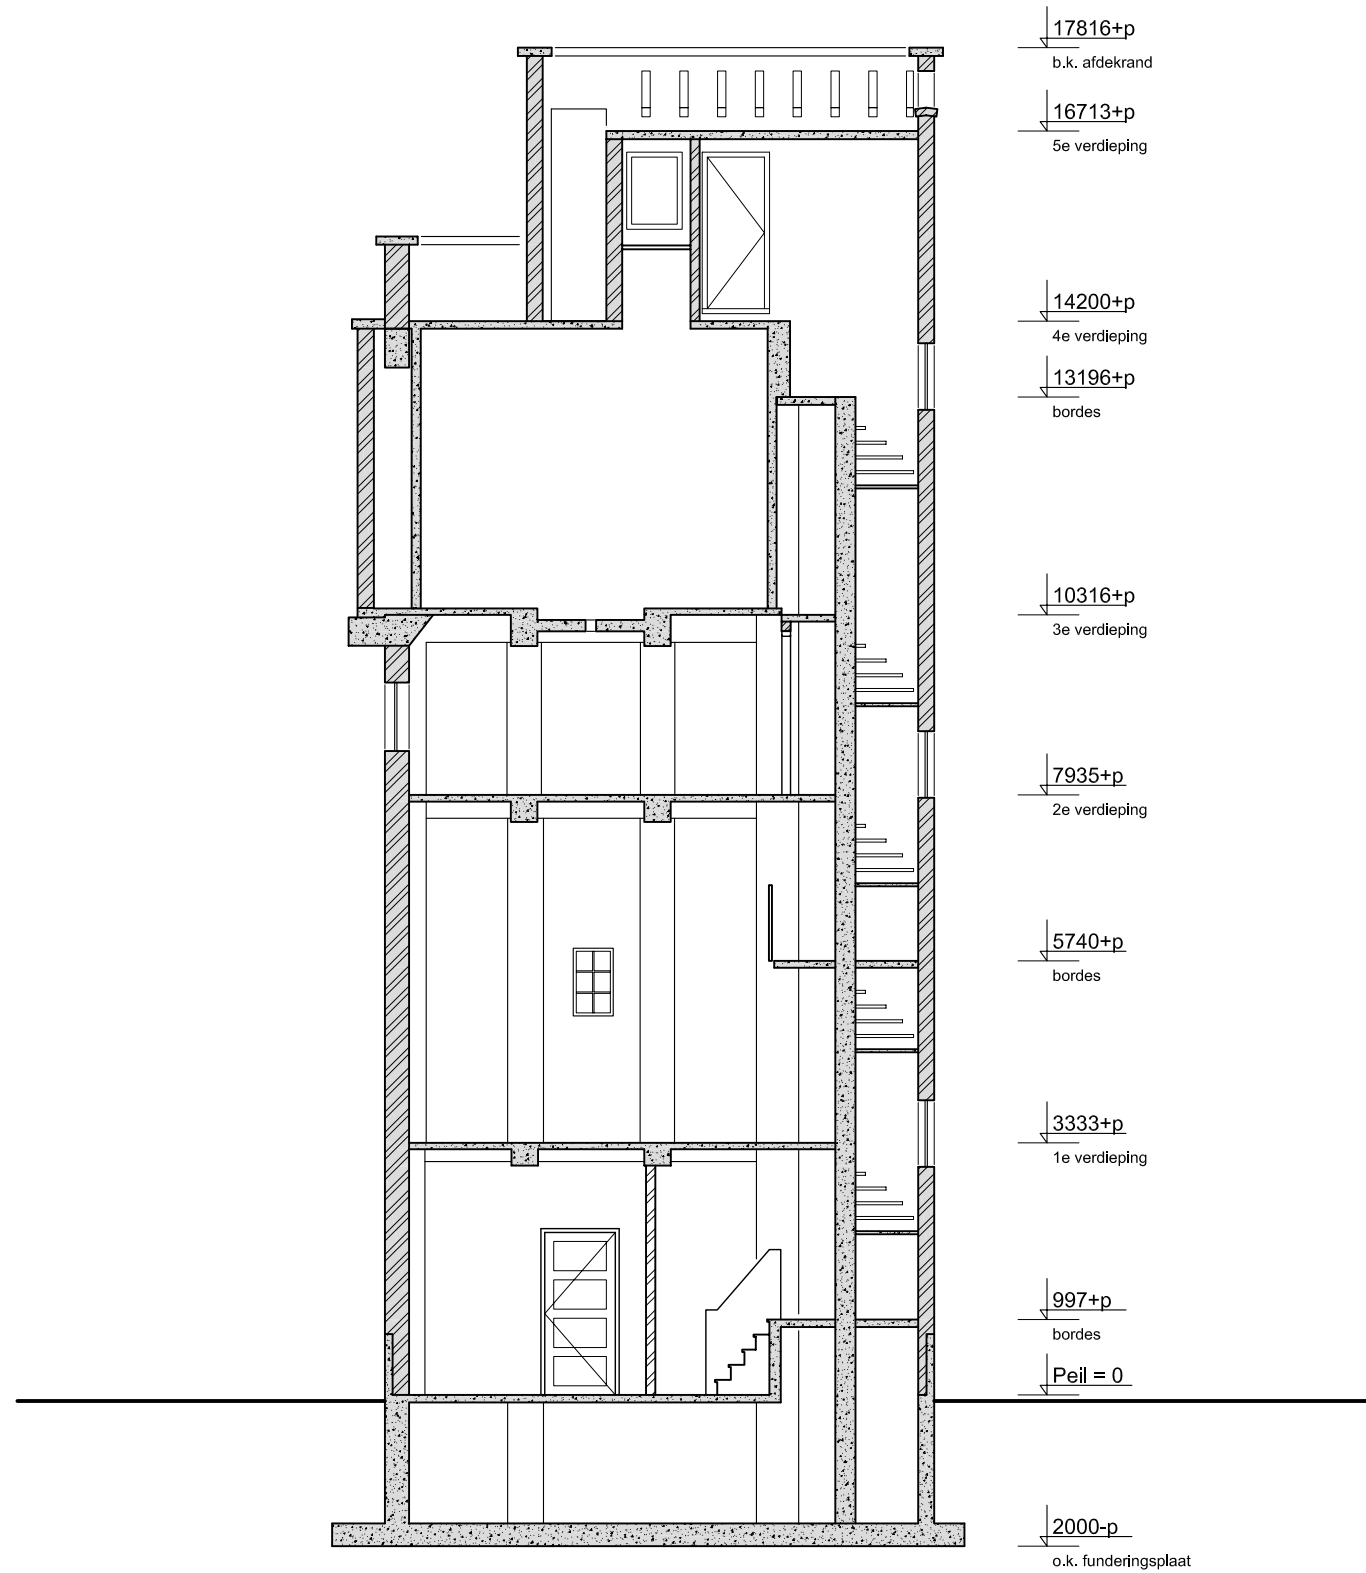

DOORSNEDE A-A


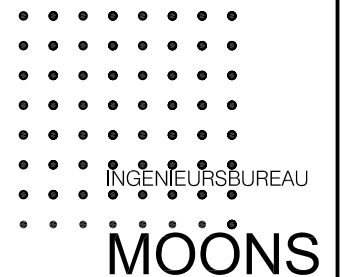


Ribbelingstechniek en Automatisering
 Architectuur en Restauratie BNA
 Registratienummer: 1.890107.173


Grotestraat 143
 5141 JP Waalwijk
 Tel. 0416 - 560381
 Fax 0416 - 342171
 E-mail: anton@moons.nl
 Website: www.moons.nl

OPDRACHTGEVER: Fam.Hamilton
 SCHAAL: 1:100
 DATUM: 29-04-2008

SITUATIE NIEUW

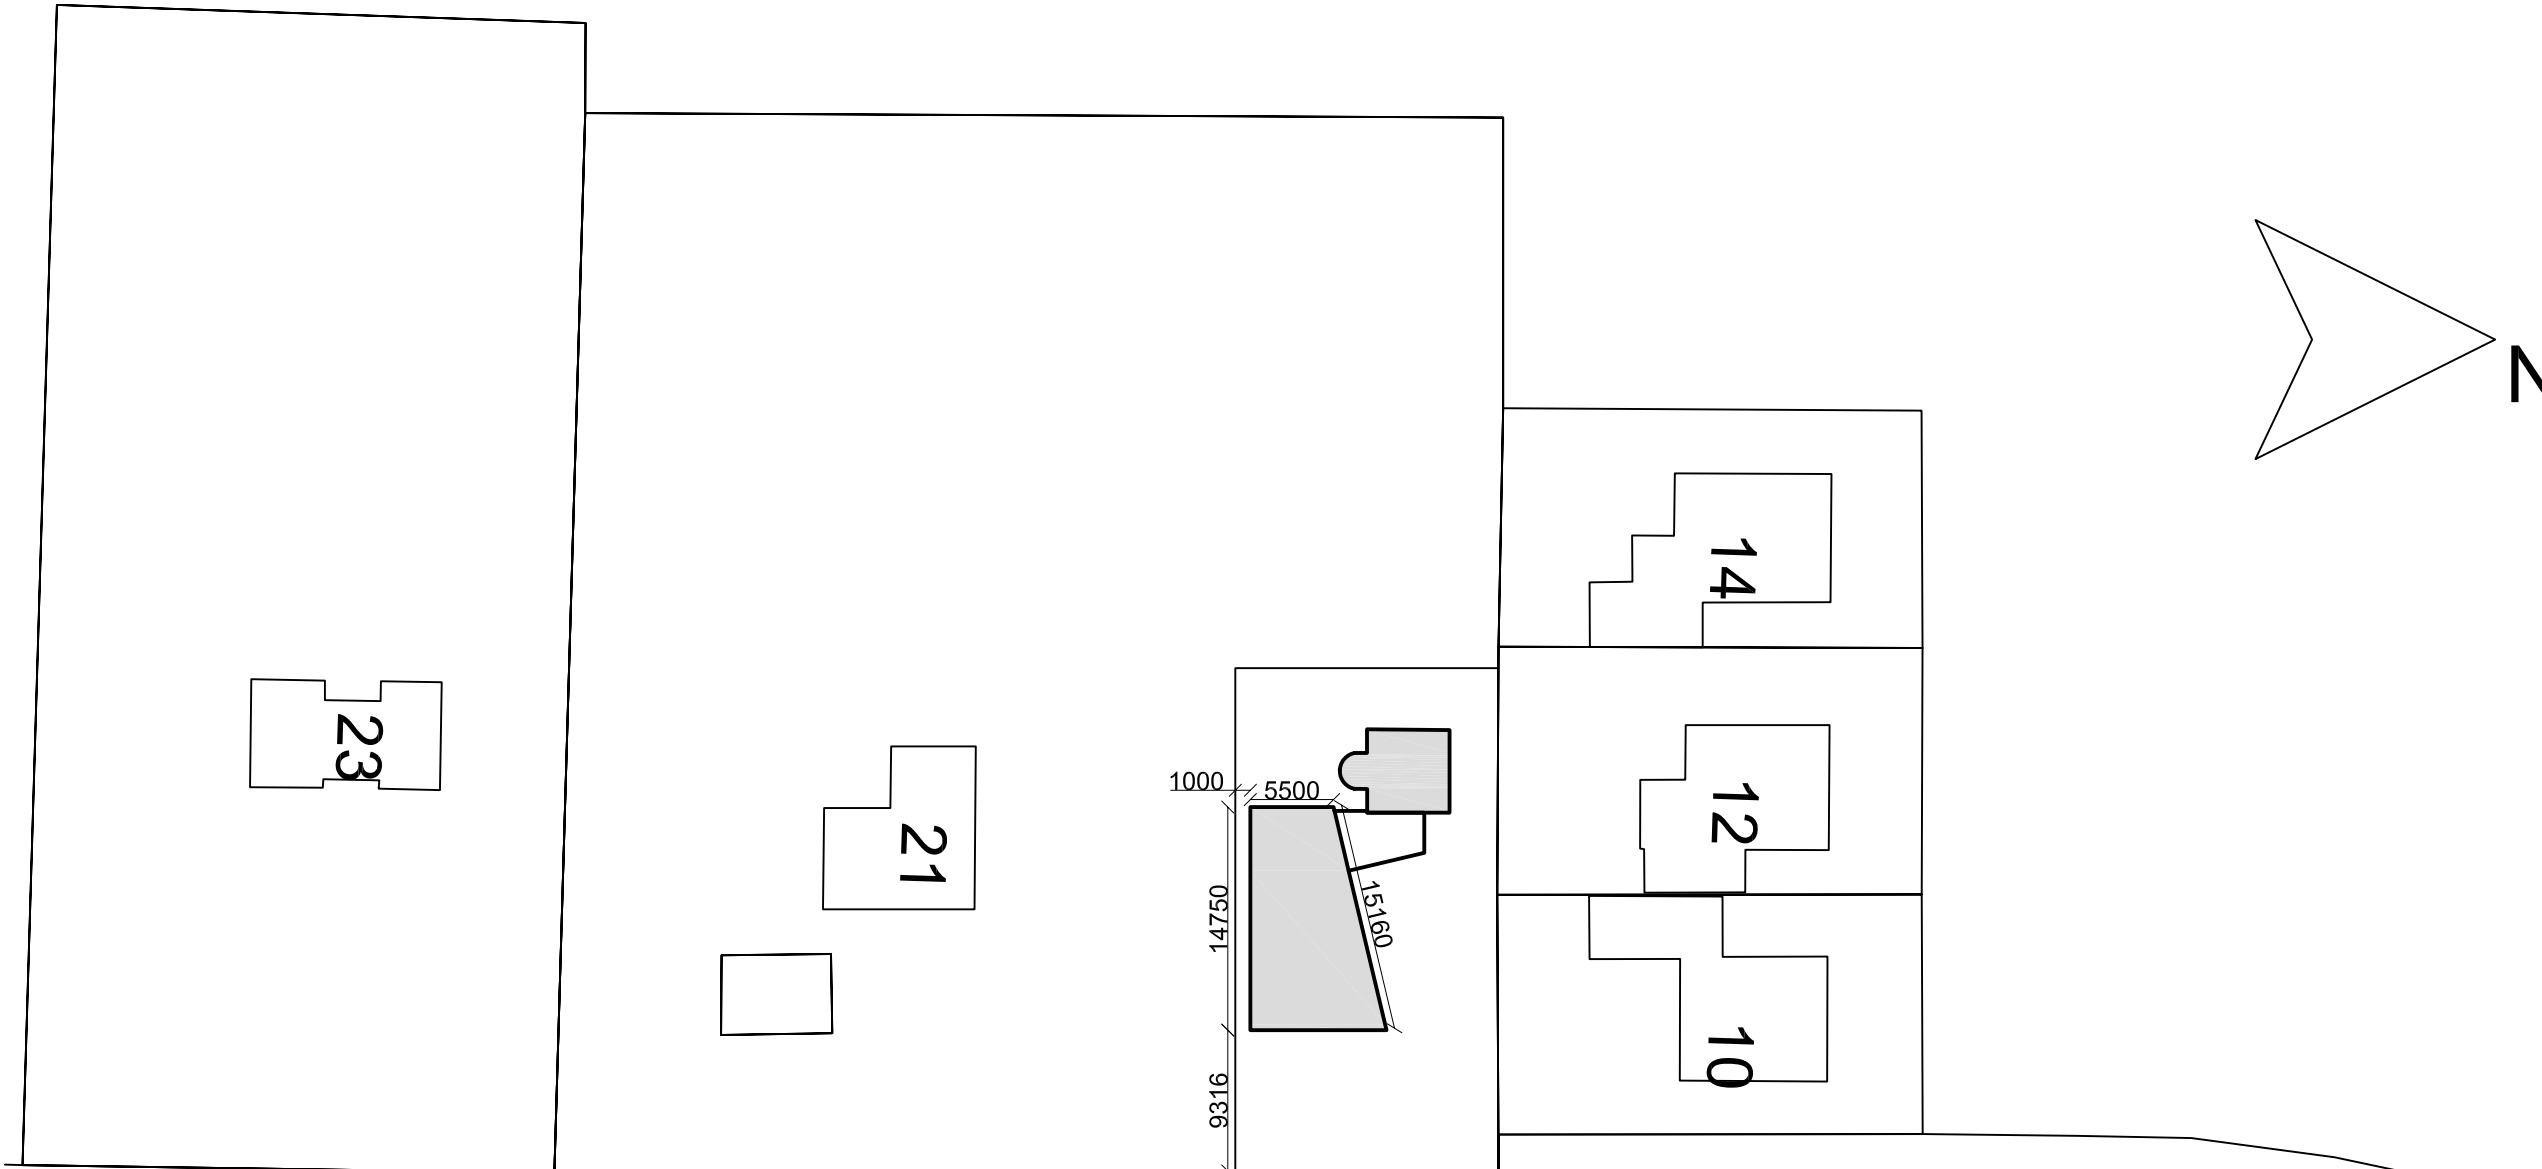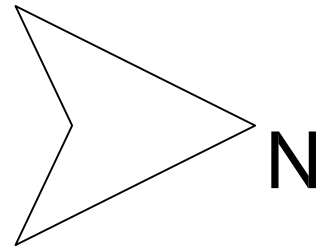

Spechtlaan


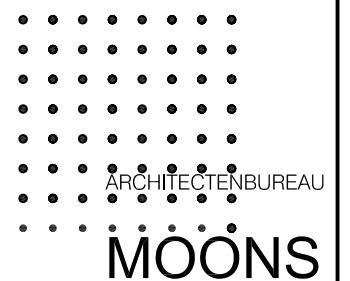






OPDRACHTGEVER: Fam.Hamilton
SCHAAL: 1:500
DATUM: 29-04-2008

Regelgevingstechniek en Automatisering
Architectuur en Restauratie BNA
Registratienummer: 1.890107.173
Grotestraat 143
5141 JP Waalwijk
Tel. 0416 - 560381
Fax 0416 - 342171
E-mail: anton@moons.nl
Website: www.moons.nl

A3 297x420

SFEER IMPRESSIES

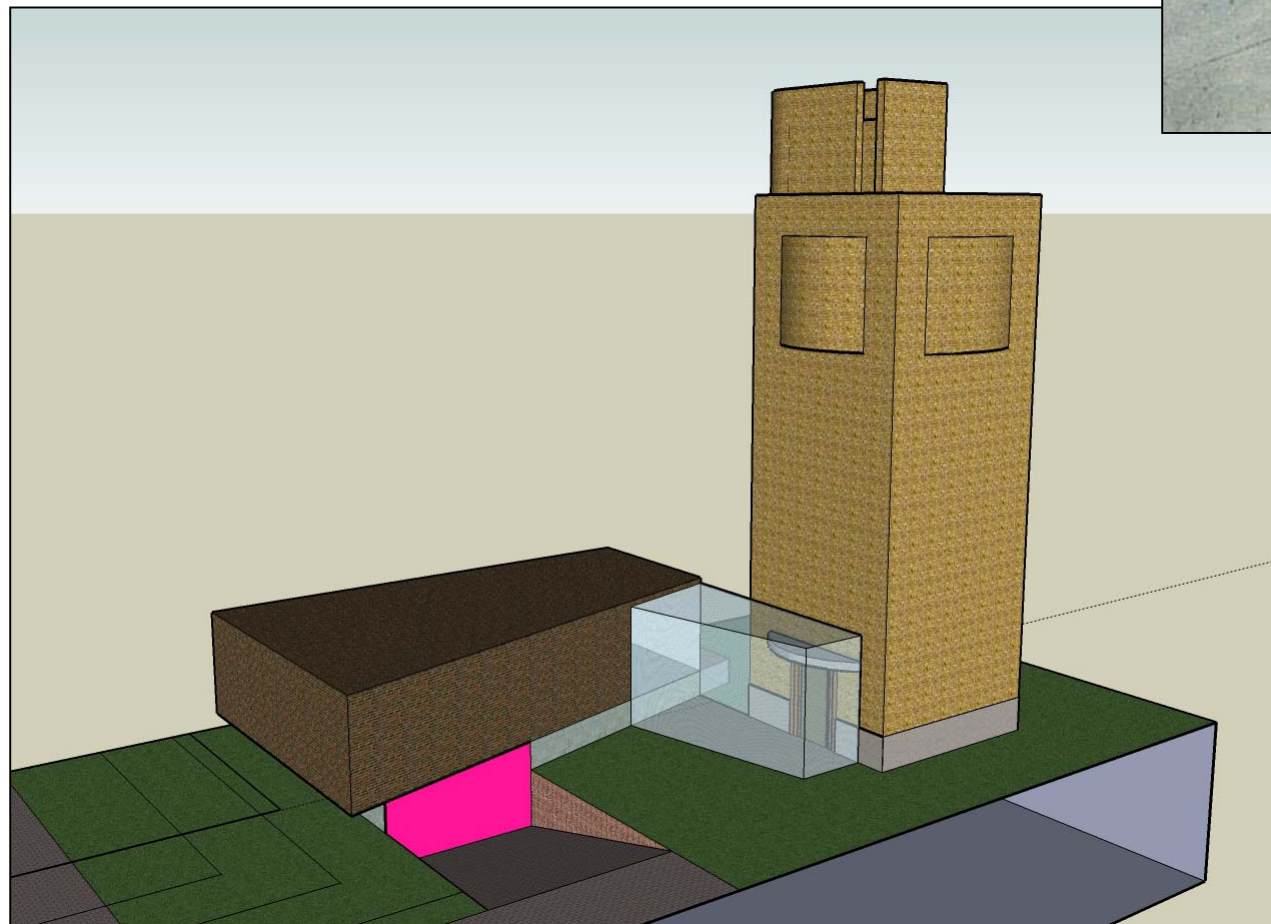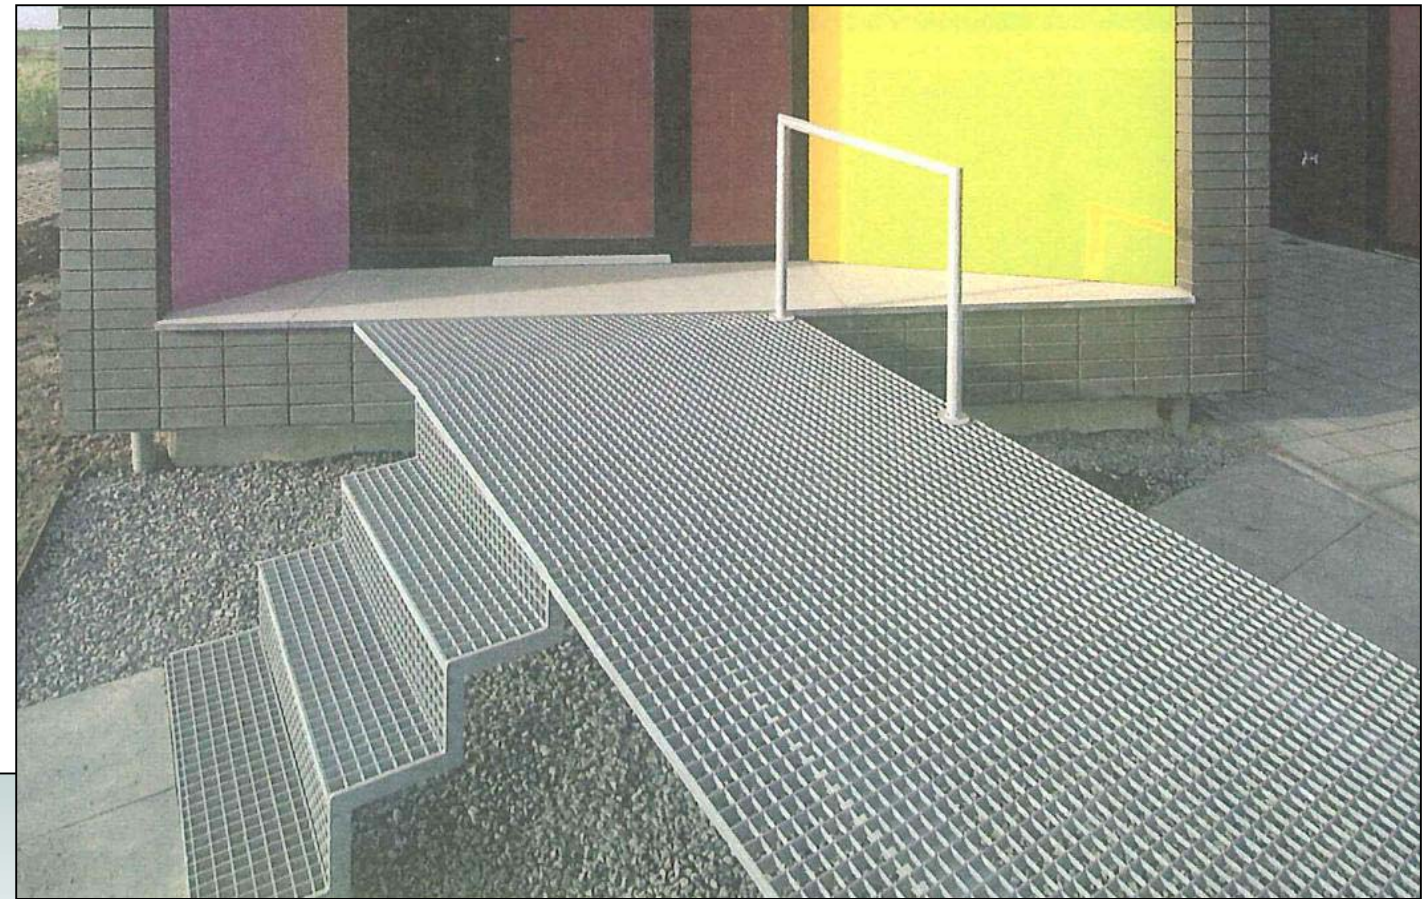

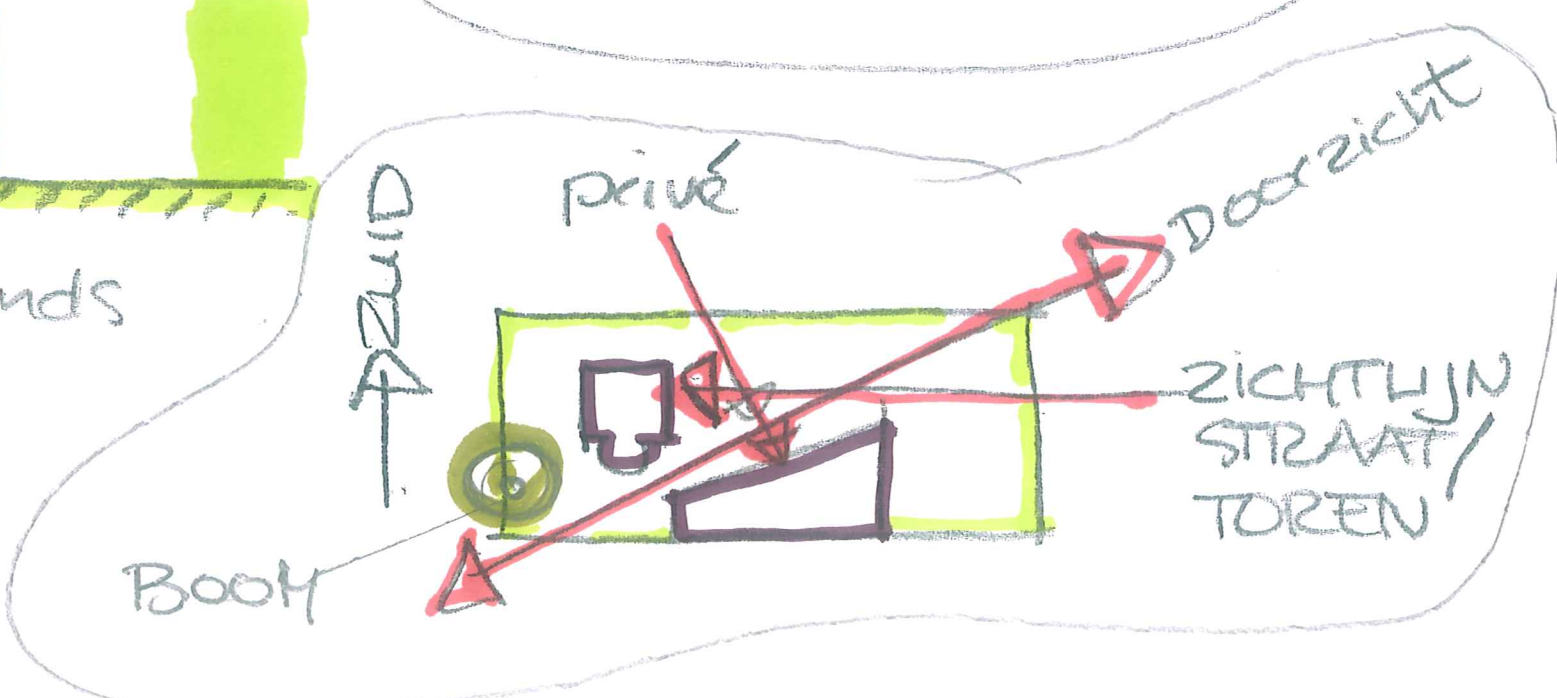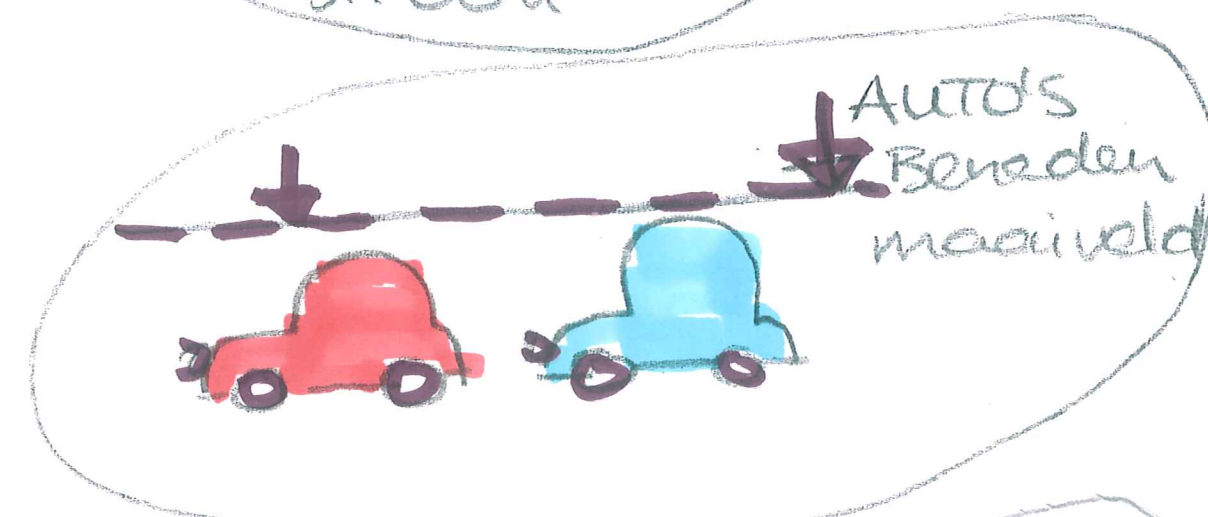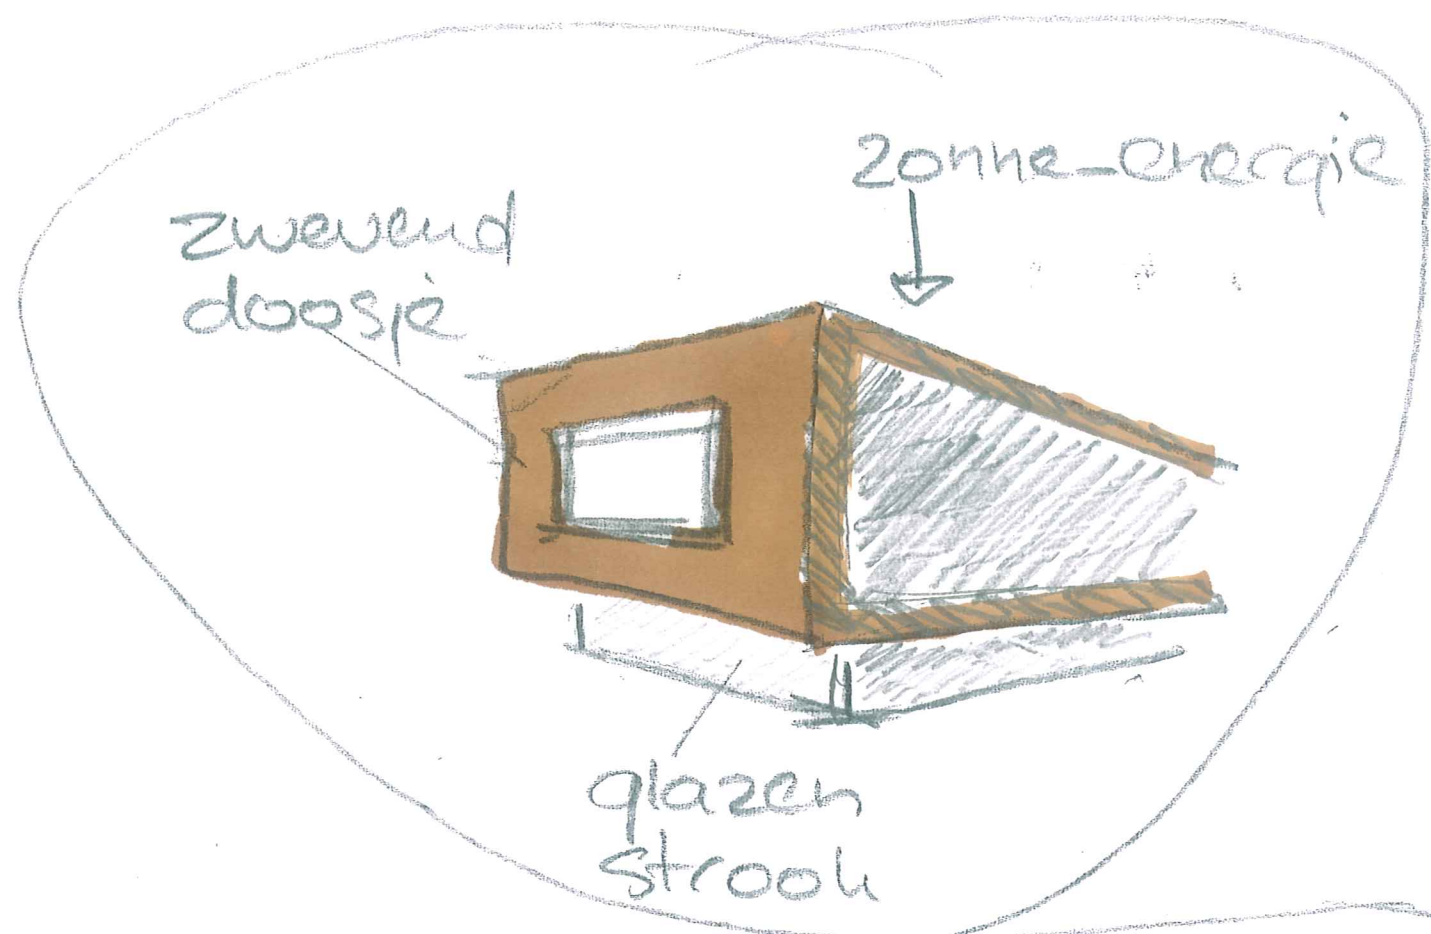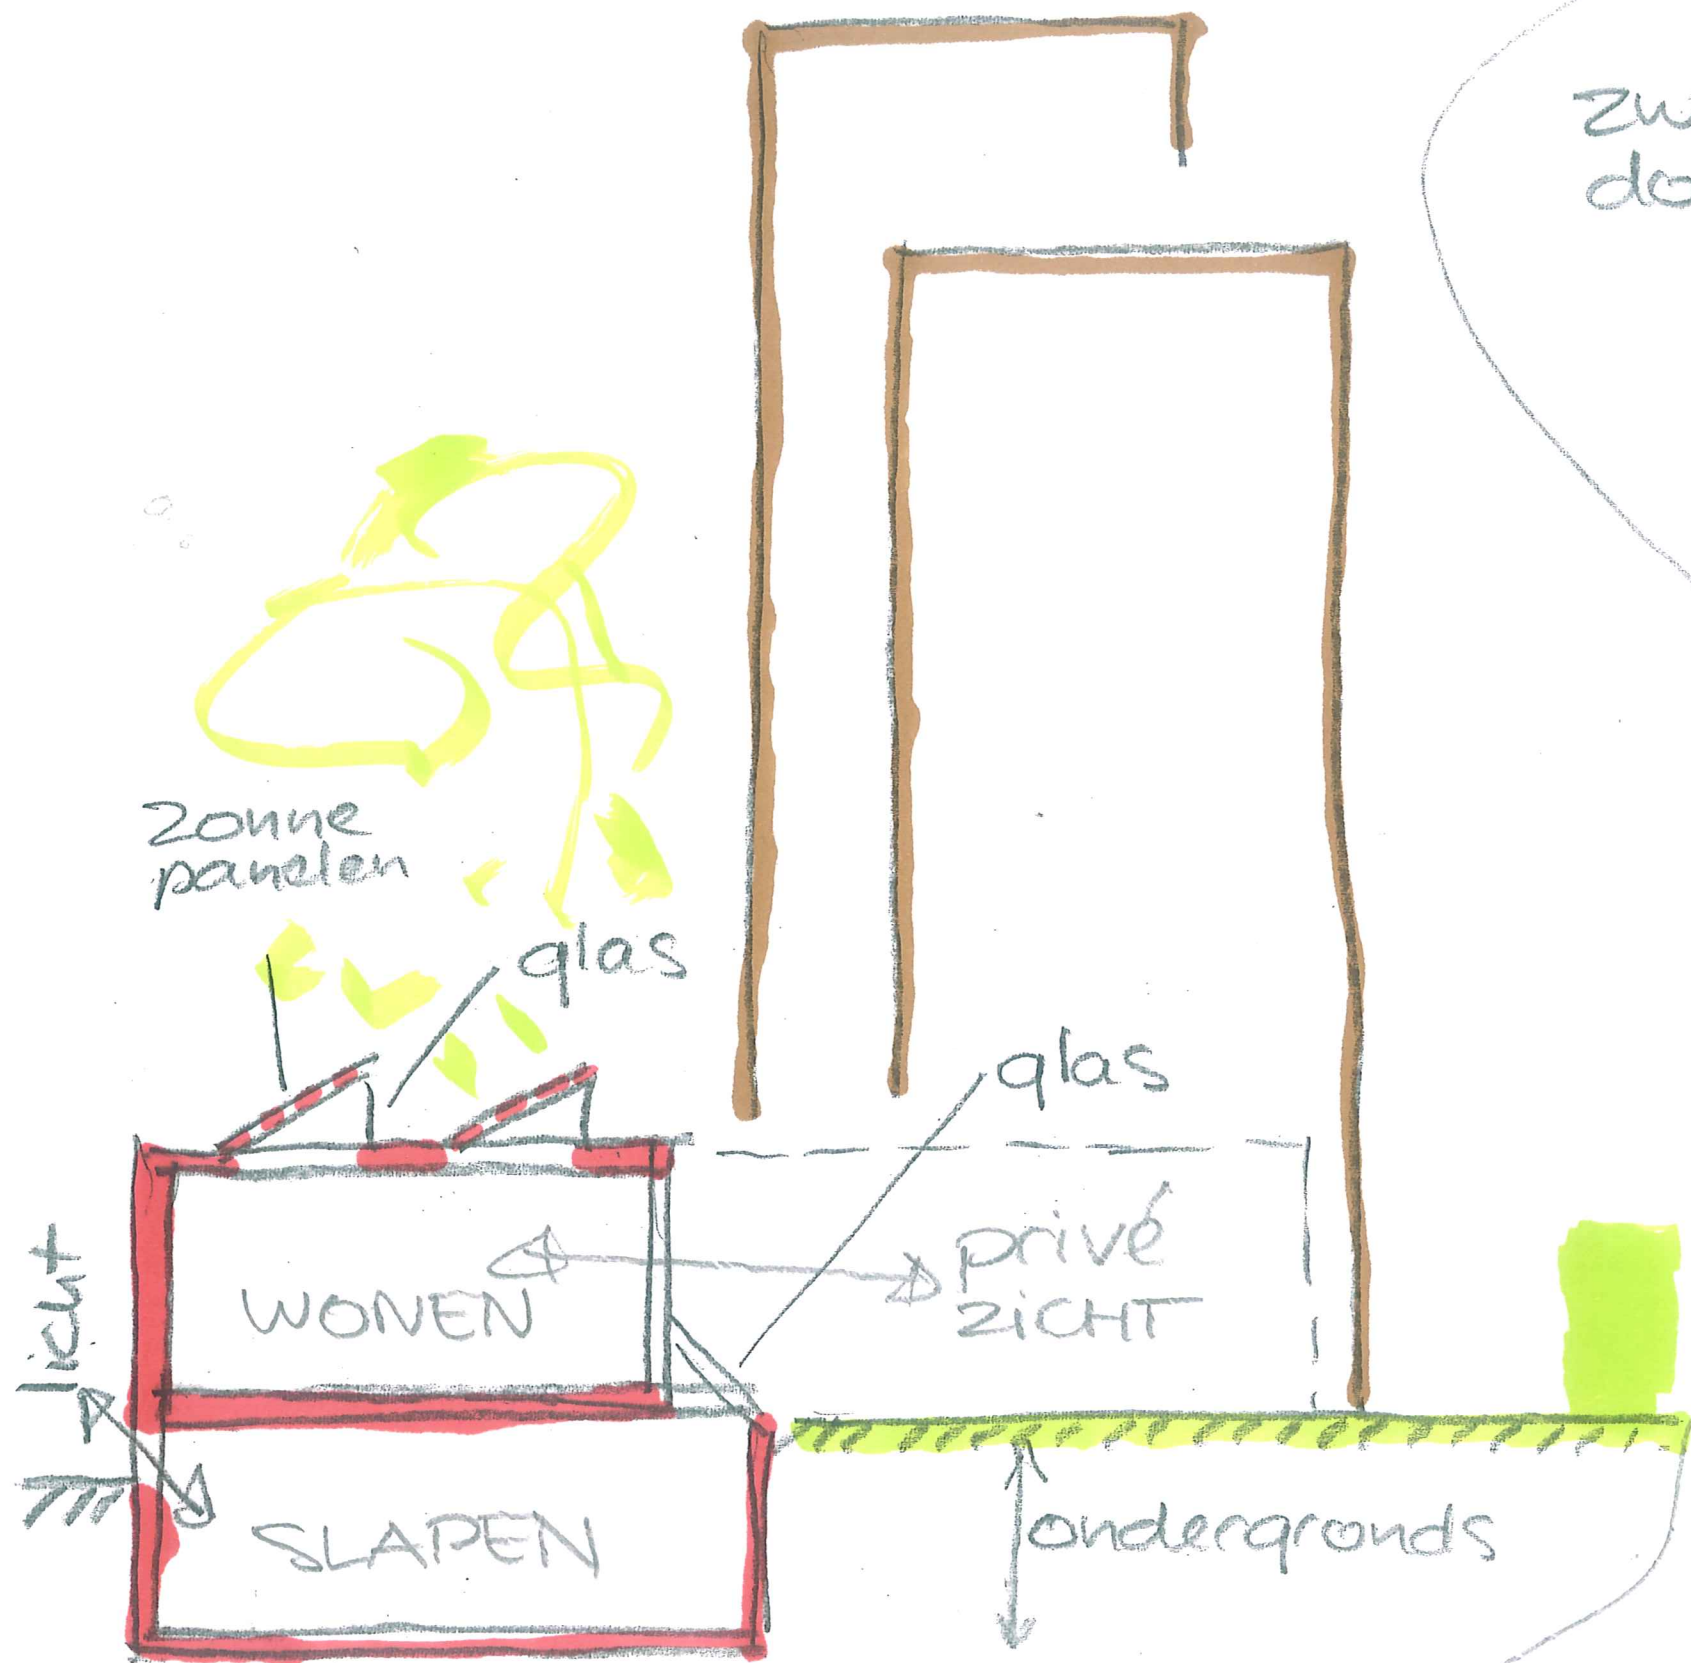


GEDACHTENANGANGETJES

TEKENINGEN NIEUWE TOESTAND



OOSTGEVEL

NOORDGEVEL

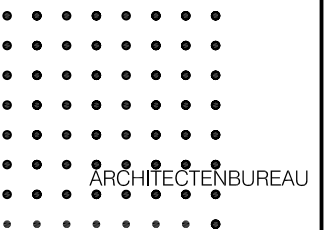


ARCHITECTENBUREAU

MOONS


Ritelingstechniek en Automatisering
Architectuur en Restauratie BNA
Registratienummer: 1.890107.173

Grotestraat 143
5141 JP Waalwijk
Tel. 0416 - 560381
Fax 0416 - 342171
E-mail: anton@moons.nl
Website: www.moons.nl


OPDRACHTGEVER: **Fam.Hamilton**
SCHAAL: **1:100**
DATUM: **29-04-2008**

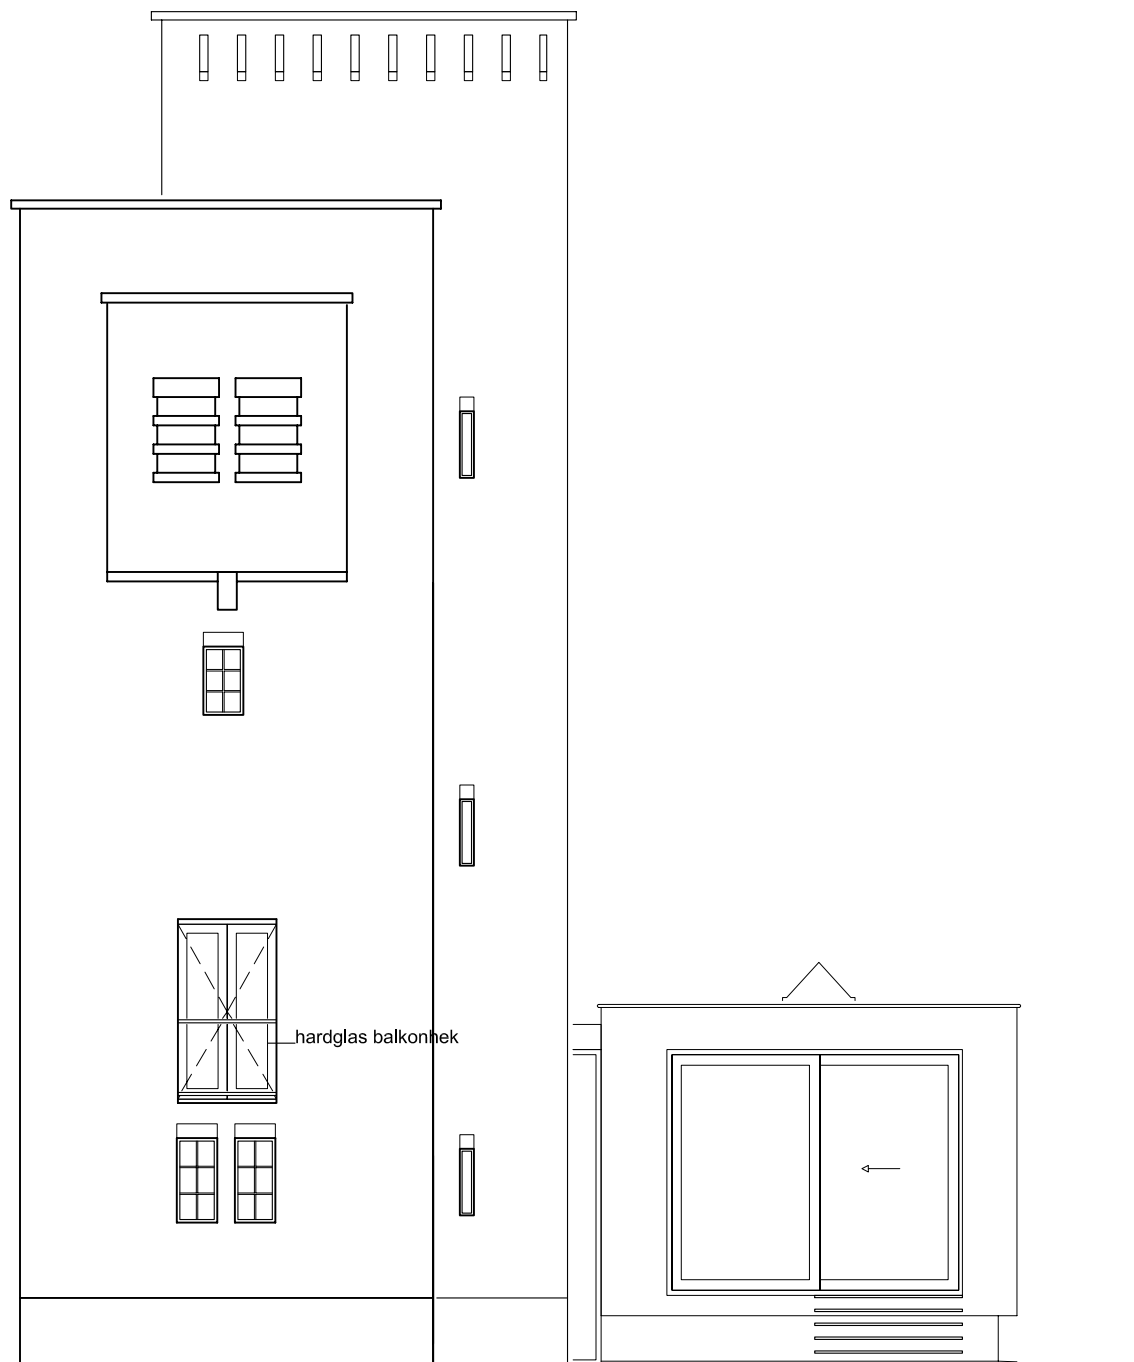

WESTGEVEL

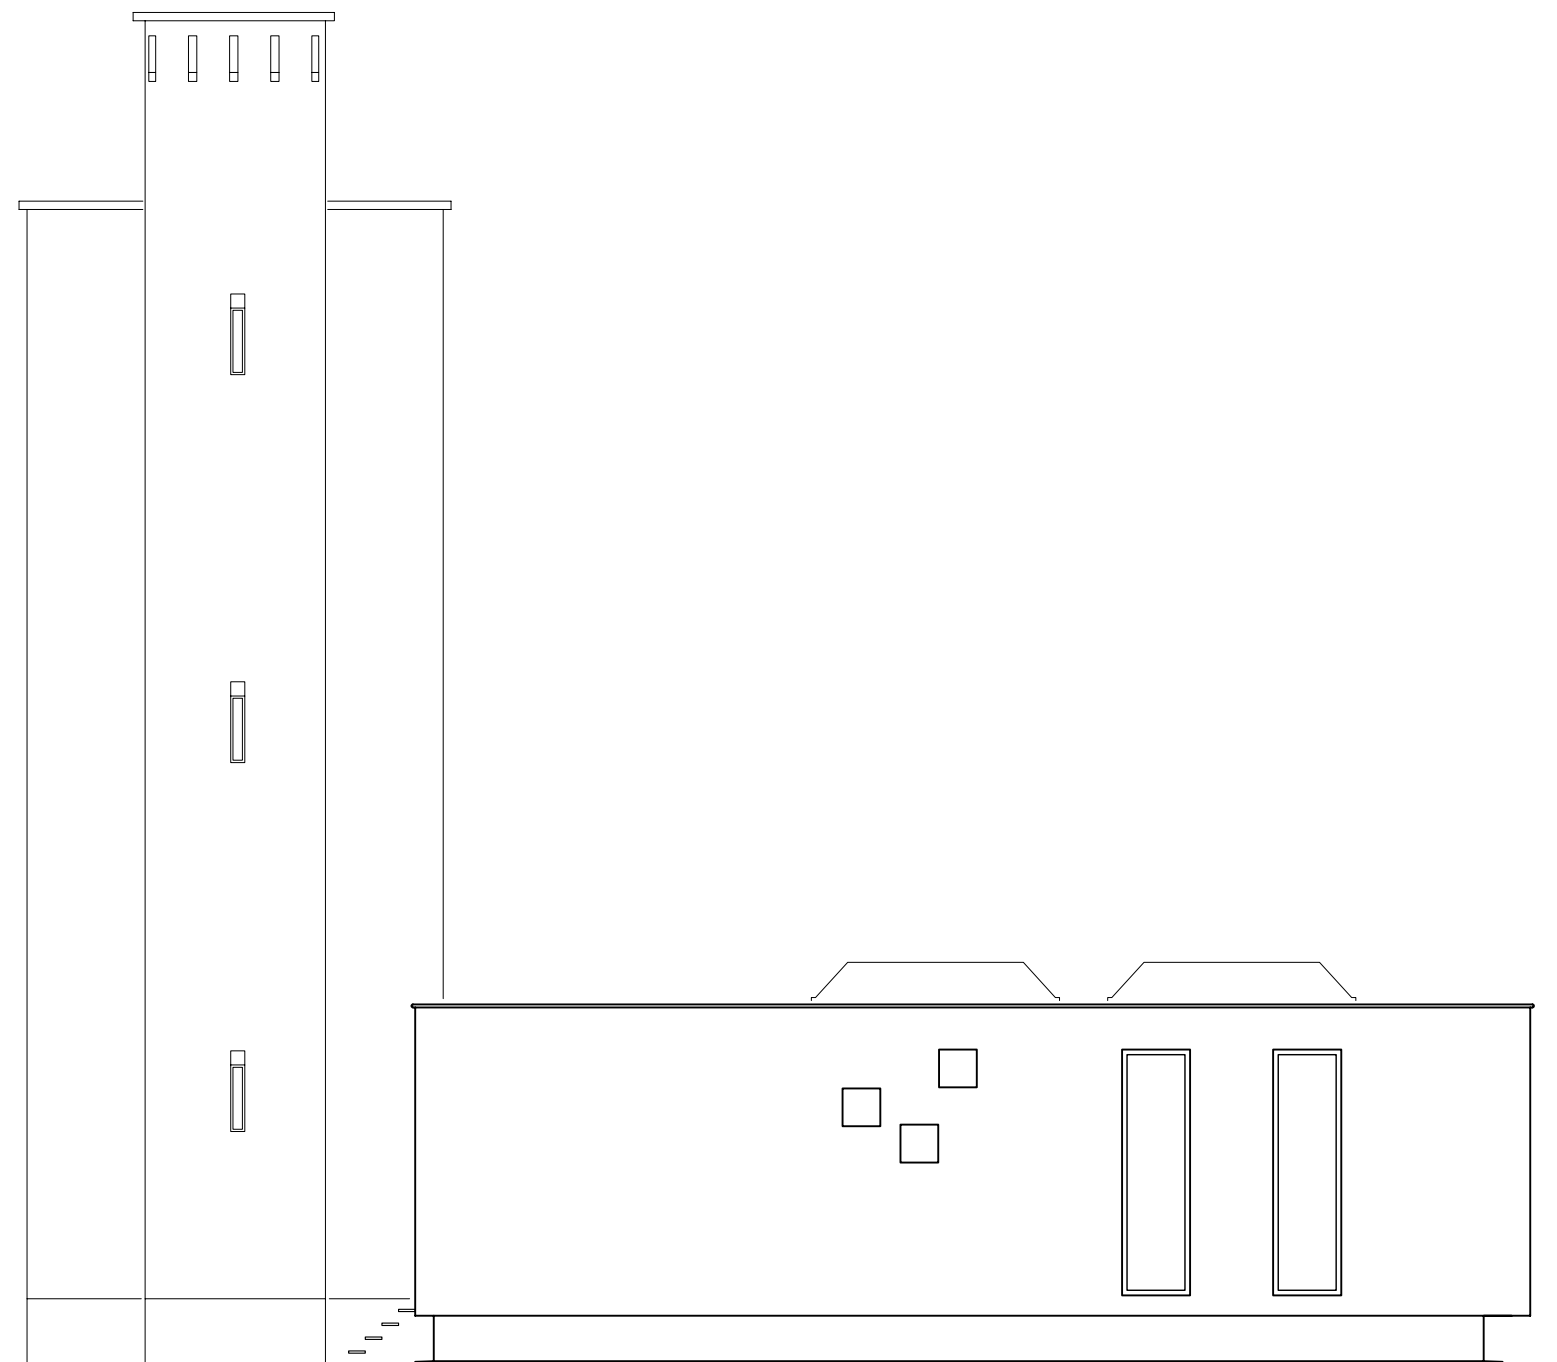

ZUIDGEVEL

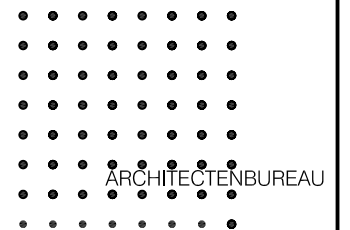


ARCHITECTENBUREAU

MOONS



Risicotechniek en Automatisering
 Architectuur en Restauratie BNA
 Registratienummer: 1.890107.173

Grotestraat 143
 5141 JP Waalwijk
 Tel. 0416 - 560381
 Fax 0416 - 342171
 E-mail: anton@moons.nl
 Website: www.moons.nl


OPDRACHTGEVER: **Fam.Hamilton**
 SCHAAL: **1:100**
 DATUM: **29-04-2008**

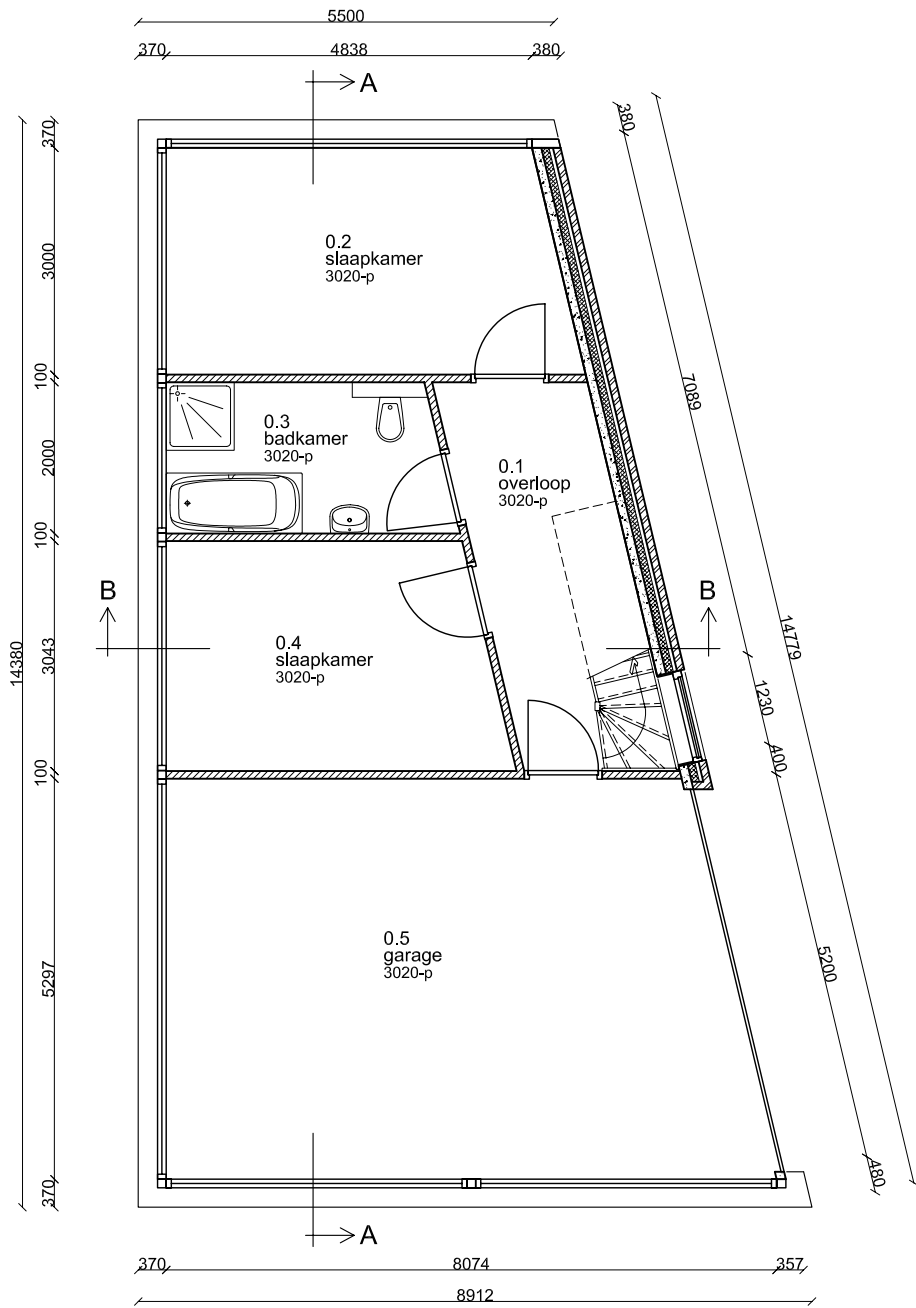

KELDER

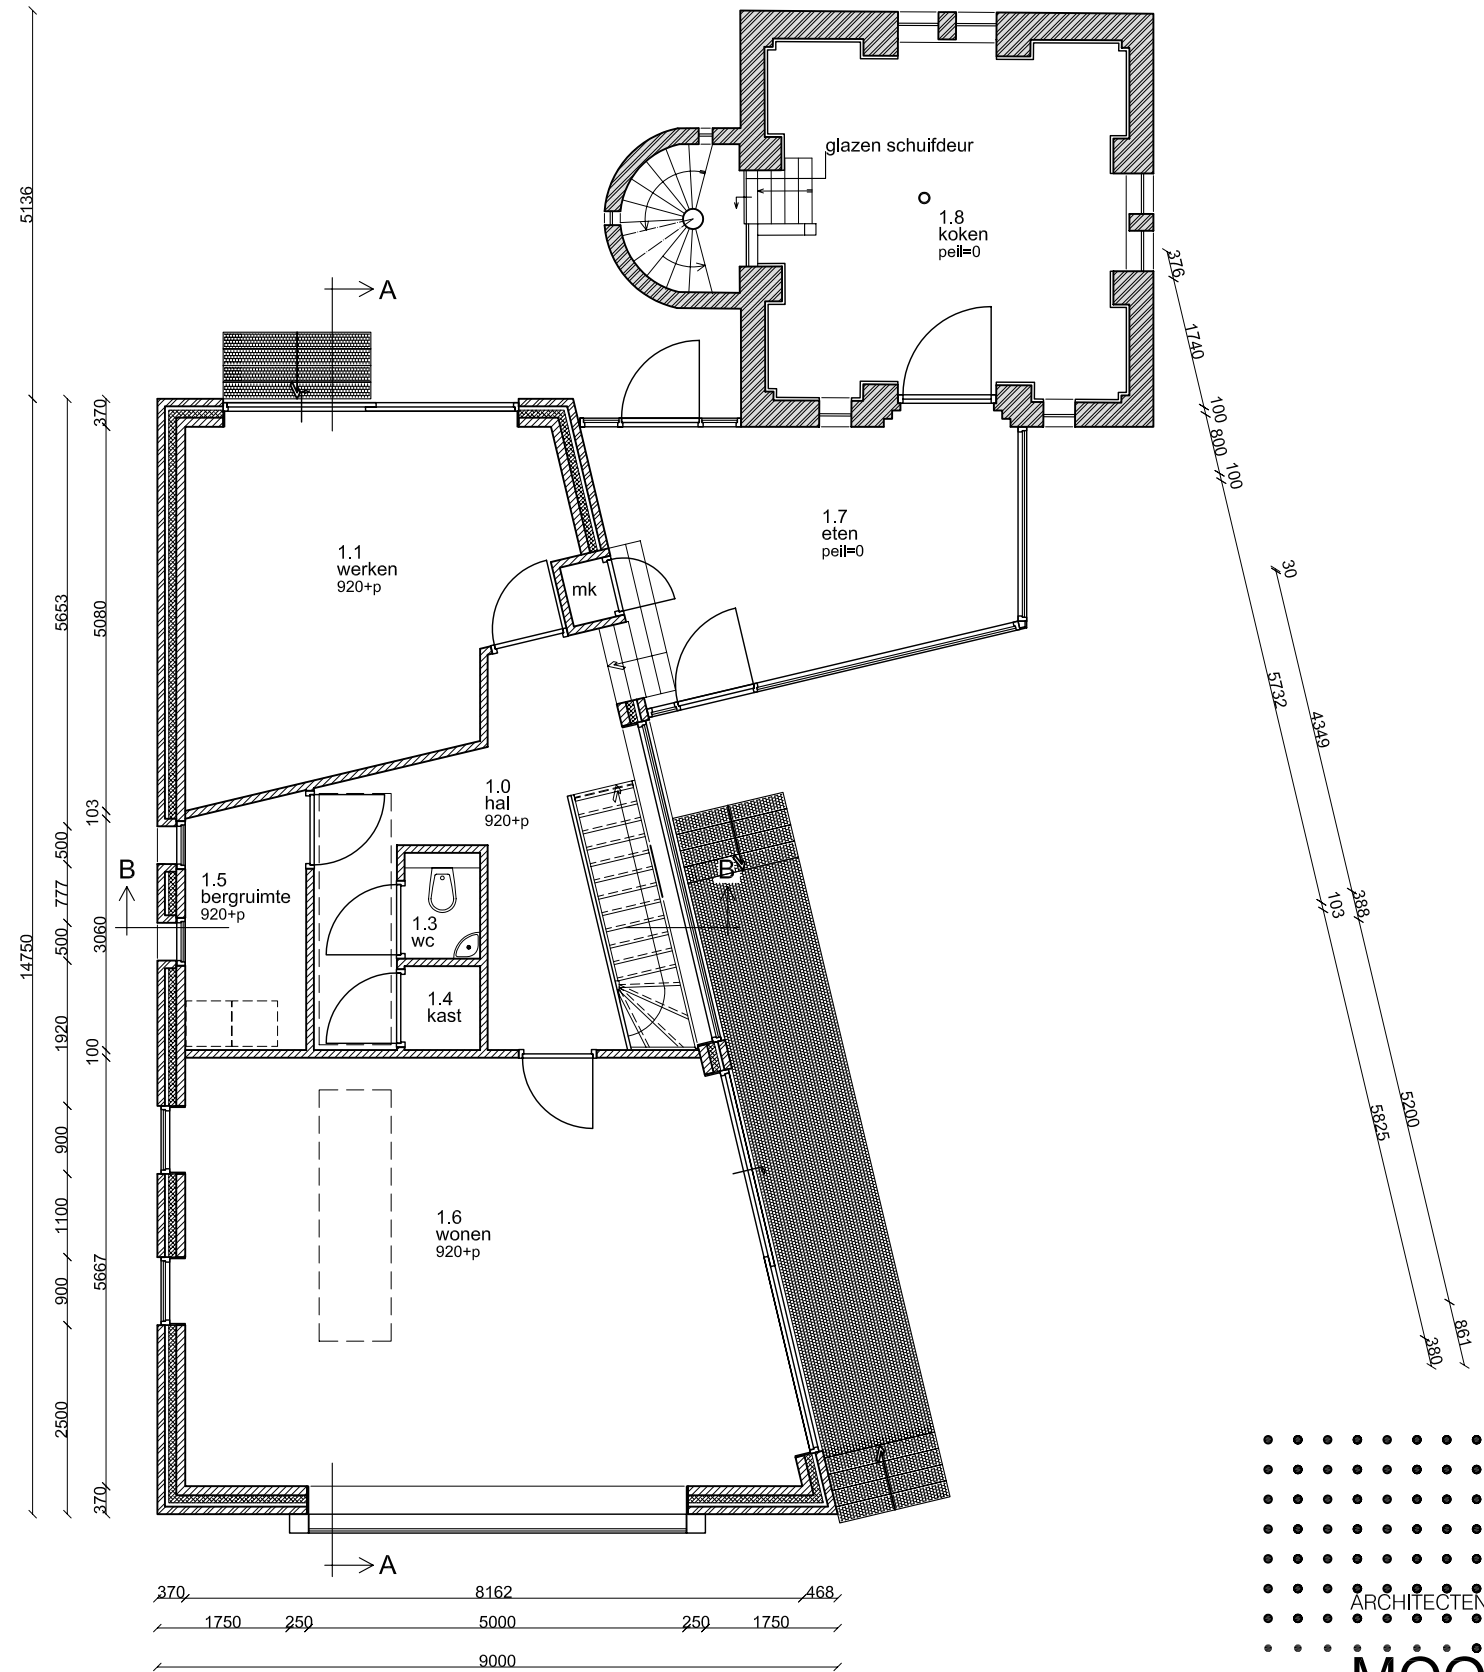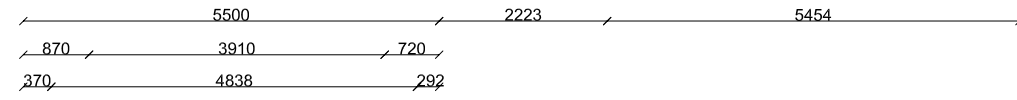

BEGANEGROUND

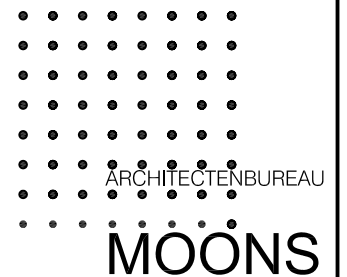


ARCHITECTENBUREAU
MOONS


Ribbelingstechniek en Automatisering
Architectuur en Restauratie BNA
Registratienummer: 1.890107.173

Grotestraat 143
5141 JP Waalwijk
Tel. 0416 - 560381
Fax 0416 - 342171
E-mail: anton@moons.nl
Website: www.moons.nl


OPDRACHTGEVER: Fam.Hamilton
SCHAAL: 1:100
DATUM: 29-04-2008

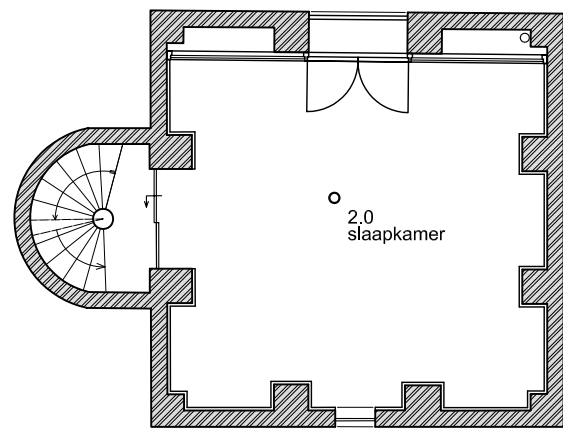


1E VERDIEPING

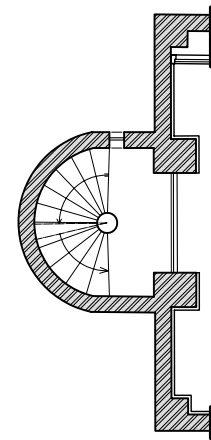


1E BORDES

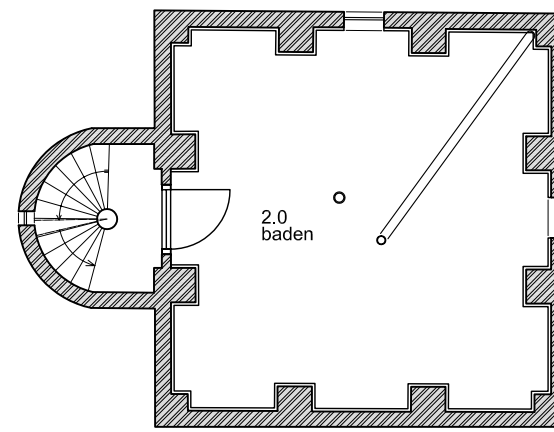


2E VERDIEPING

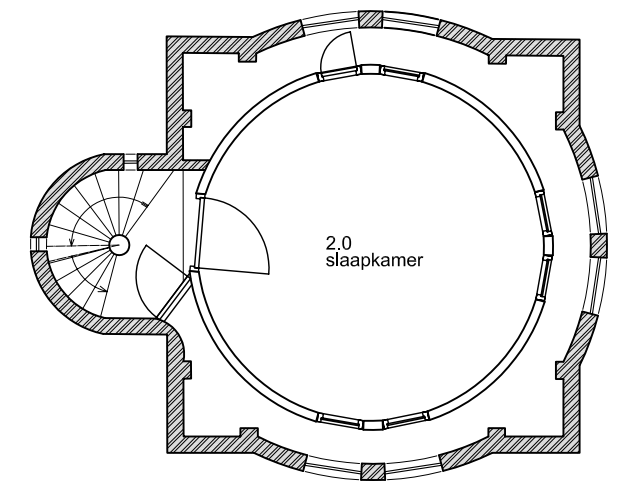


3E VERDIEPING

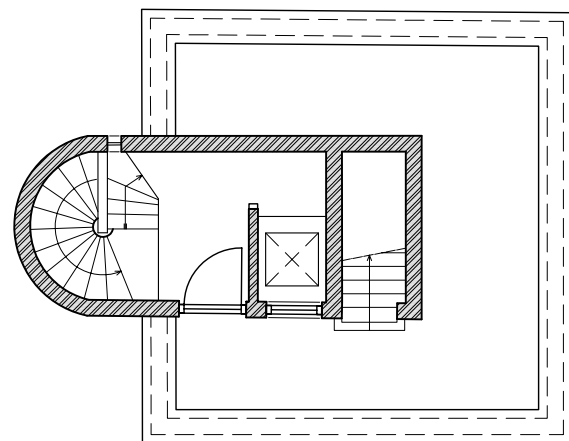

4E VERDIEPING

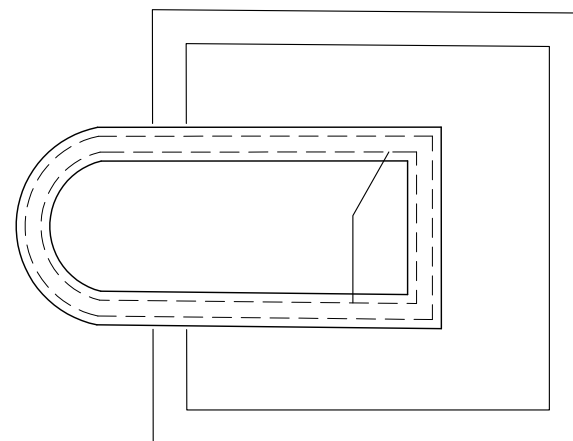

5E VERDIEPING

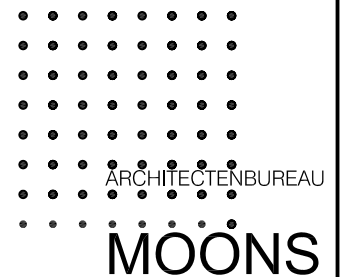


ARCHITECTENBUREAU

MOONS


Ribbelingstechniek en Automatisering
 Architectuur en Restauratie BNA
 Registratienummer: 1.890107.173

Grotestraat 143
 5141 JP Waalwijk
 Tel. 0416 - 560381
 Fax 0416 - 342171
 E-mail: anton@moons.nl
 Website: www.moons.nl


OPDRACHTGEVER: **Fam.Hamilton**
 SCHAAL: **1:100**
 DATUM: **29-04-2008**

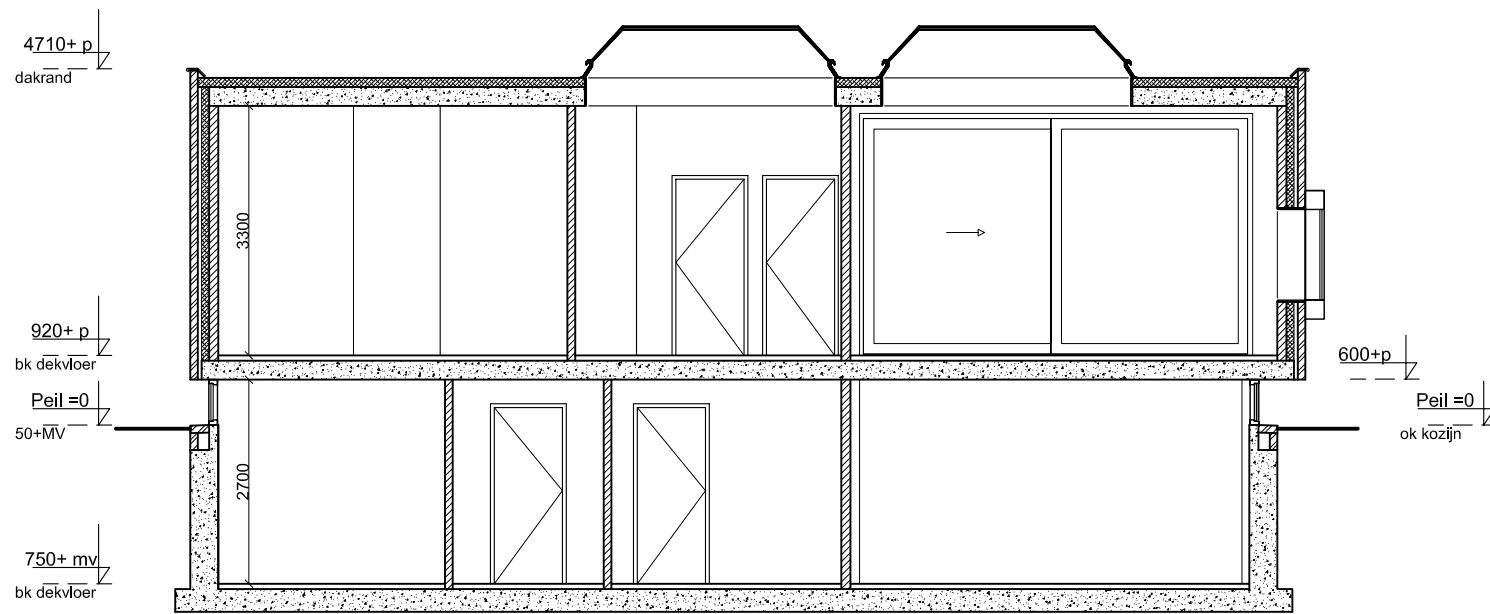

DOORSNEDE A-A

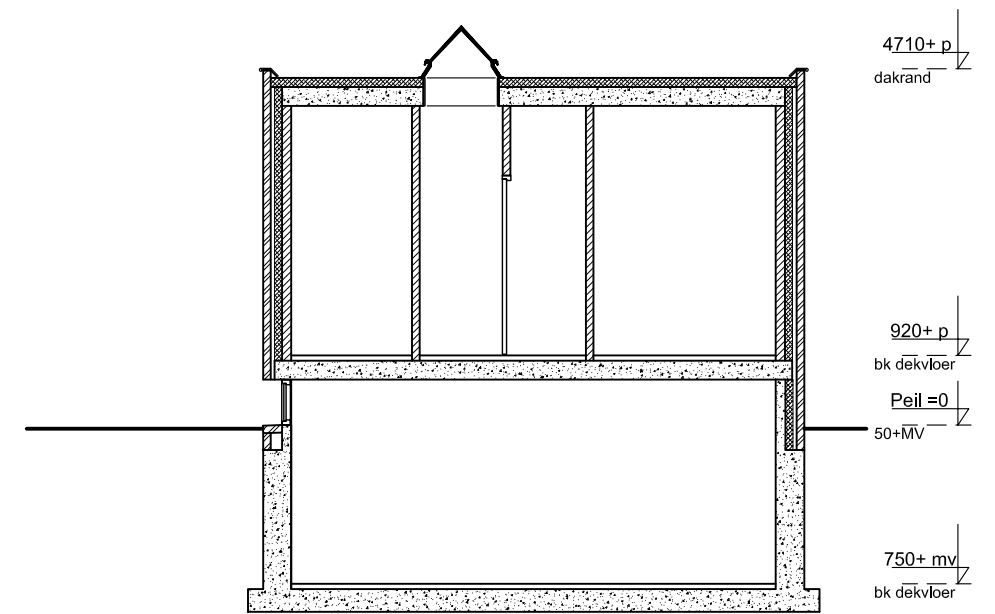

DOORSNEDE B-B

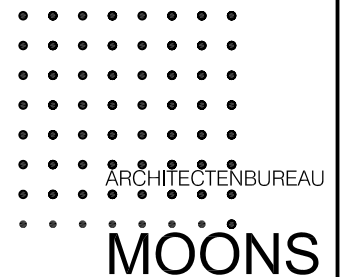

Regelgevingstechniek en Automatisering
 Architectuur en Restauratie BNA
 Registratienummer: 1.890107.173

Grotestraat 143
 5141 JP Waalwijk
 Tel. 0416 - 560381
 Fax 0416 - 342171
 E-mail: anton@moons.nl
 Website: www.moons.nl

OPDRACHTGEVER: Fam.Hamilton
 SCHAAL: 1:100
 DATUM: 29-04-2008